



РОССИЙСКАЯ ФЕДЕРАЦИЯ

Единый государственный реестр прав
на недвижимое имущество и сделок с ним

СВИДЕТЕЛЬСТВО О ГОСУДАРСТВЕННОЙ РЕГИСТРАЦИИ ПРАВА

Управление Федеральной регистрационной службы по Московской области

Дата выдачи:

"17" октября 2008 года

Документы-основания: Сводный акт оценки стоимости основных и оборотных средств на 01.07.1992г. для передачи от совхоза "Большевик" АОЗТ "Дашковка"

Субъект (субъекты) права: Закрытое акционерное общество "ДАШКОВКА", ИНН: 5077000154, ОГРН: 1025007774065, дата гос.регистрации: 24.11.1992г., наименование регистрирующего органа: администрацией Серпуховского района, КПП: 507701001; адрес местонахождения: Россия, Московская область, Серпуховский район, п.Большевик, ул.Ленина, д.44

Вид права: Собственность

Объект права: Артезианская скважина с водонапорной башней, назначение: нежилое, 1 - этажный, общая площадь 9,60кв.м, инв.№ 277:081-10219, лит. Б,Б1,Б2, адрес объекта: Московская область, Серпуховский район, в районе д. Калугино

Кадастровый (или условный) номер: 50-50-32/039/2006-164

Существующие ограничения (обременения) права: не зарегистрировано

о чем в Едином государственном реестре прав на недвижимое имущество и сделок с ним "10" января 2007 года сделана запись регистрации № 50-50-32/039/2006-164

повторное, взамен свидетельства : серия НА № 1544650 , дата выдачи 14.02.2007

Регистратор

Солдатченкова Л. А.

М.П. РЕГИСТРАЦИОННАЯ СЛУЖБА ПО МОСКОВСКОЙ ОБЛАСТИ (подпись)



50 - НГН 030484

Государственное унитарное предприятие Московской области
"Московское областное бюро технической инвентаризации"

Серпуховский районный филиал

Область, республика, край Московская обл.

Район Серпуховский р-н

Городское, сельское поселение

В районе ~~Город (др. поселение)~~ д.Калугино



ТЕХНИЧЕСКИЙ ПАСПОРТ
Артезианская скважина с водонапорной башней

№ _____ по улице (пер.) _____

Инвентарный номер	277:081-10219
Номер в реестре жилищного фонда	
Кадастровый номер	

Паспорт составлен по состоянию на

3 ноября 2006 г.

дата обследования объекта



2974087

И. Сведения о принадлежности

Дата учета	Субъект права: для граждан - фамилия, имя, отчество, паспорт, ИНН; для юридических лиц - по уставу	Документы, подтверждающие право собственности, владения, пользования	Доля (часть, литера)
1	2	3	4
03.11.2006		Право собственности не зарегистрировано.	

II. Экспликация площади земельного участка (кв.м)

Наименование	Площадь
1	2
по фактическому пользованию	2104,0
застроенная площадь	28,3
незастроенная площадь	2075,7

III. Описание зданий и сооружений

Литера по плану	Наименование	По наружному обмеру			Характеристика конструктивных элементов				
		площадь, кв.м	высота, м	объем, куб.м	фундамент	стены	перекрытия	крыша	полы
1	2	3	4	5	6	7	8	9	10
Б	основное строение (насосная станция)	13,10	2,40	31,00	бетонный	кирпичные	ж/бетонные плиты	совмещенная рулонная(рубероид)	бетонные
Б2	основное строение(водонапорная башня)	4,90			бетонный	металлический каркас с баком емкостью 50м3			
1	ворота	5,60				деревянные на дер.столбах			
2	забор	180,90	1,60			деревянный решетчатый(штaketный) на деревянных сто			
	отмостка	10,30							
Б1	основное строение(скважина артезианская)		134,00			артезианская скважина глубиной 134м ,труба стальная			



IV. Назначение, техническое состояние и стоимость зданий и сооружений

Литера	Наименование строений и сооружений	Физический износ, %	Действительная инвентаризационная стоимость (руб.), в ценах 1969 г.
1	2	3	4
Б	основное строение (насосная станция)	22	1069,00
Б1	основное строение(скважина артезианская)	20	5682,00
Б2	основное строение(водонапорная башня)	20	5840,00
1	ворота	30	40,00
2	забор	30	772,00
	Итого:		13403,00

Полная балансовая стоимость

Остаточная балансовая стоимость (с учетом износа)


Действительная инвентаризационная стоимость в ценах 1969 г.

364000,00 руб.

13403,00 руб.

ПЛАН
ЗЕМЕЛЬНОГО УЧАСТКА
расположенного в Серпуховском р-не

в районе пос., дер. Калугино
по ул. _____ д. № _____

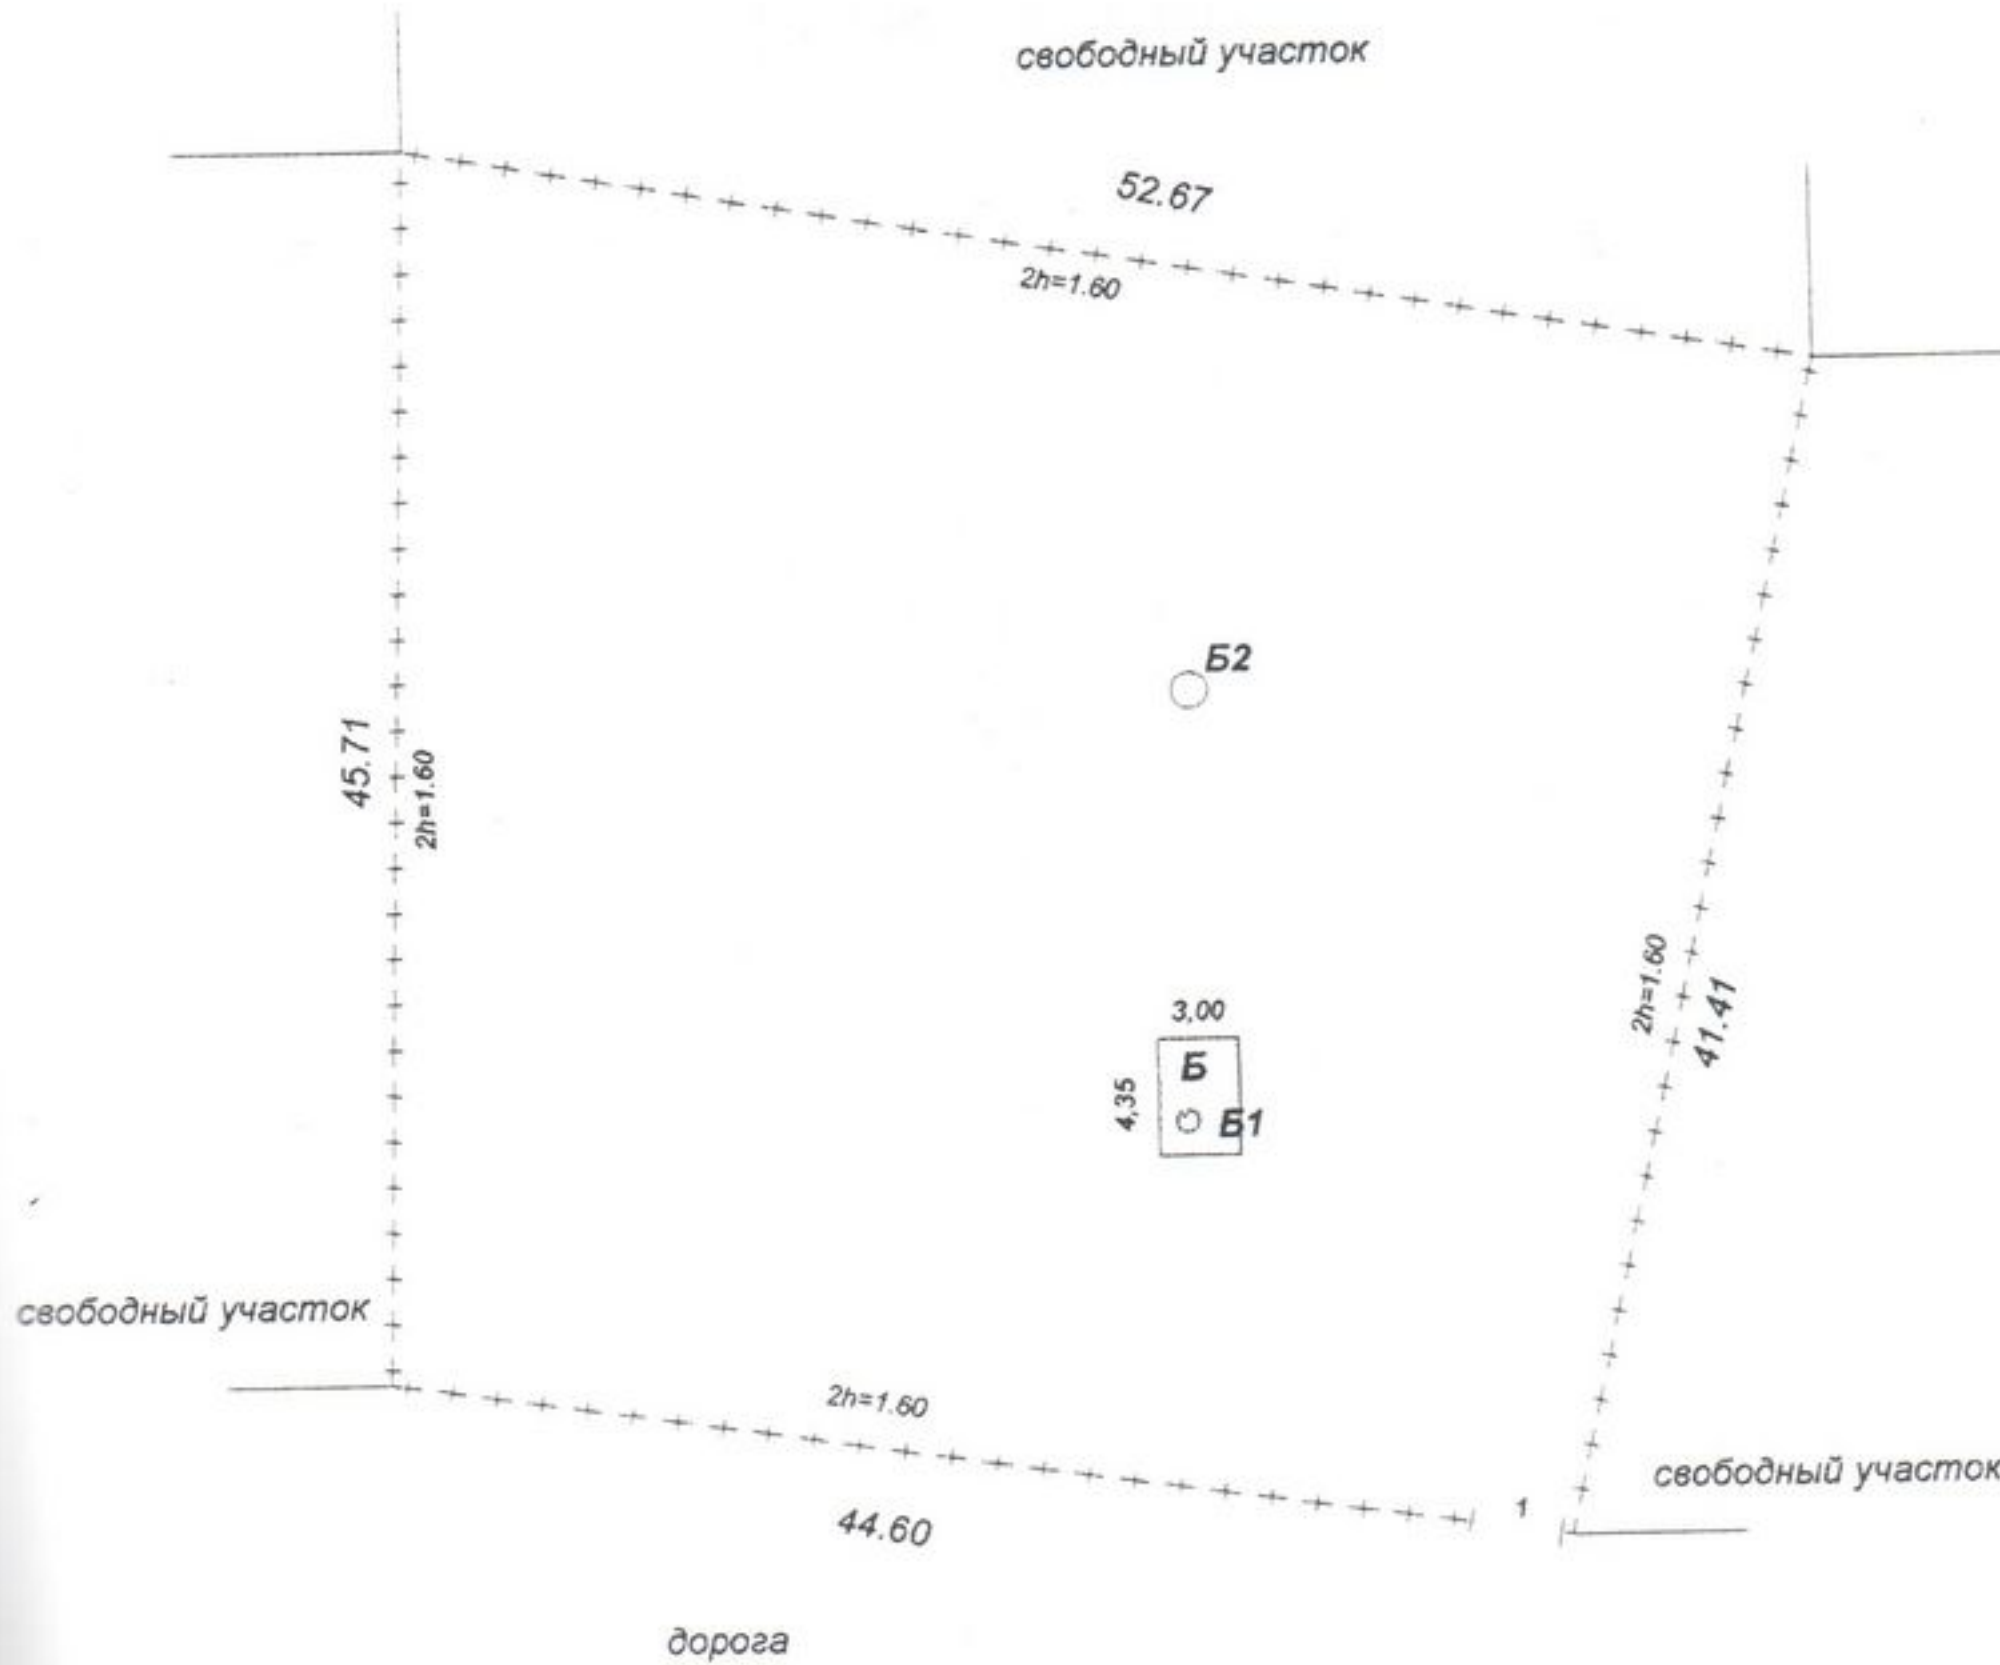

ЭКСПЛИКАЦИЯ
ЗЕМЕЛЬНОГО УЧАСТКА

по фактическому пользованию	2104 кв.м.
застроенная	28,3 кв.м.
незастроенная	2075,7 кв.м.

масштаб 1:500

РАБОТА ВЫПОЛНЕНА
Серпуховский районный филиал
ГУП МО "МОБТИ"
" 03 " ноября 2006 г.
Инженер _____
Проверил _____
" 09 " 11 2006 г.

ПОЭТАЖНЫЙ ПЛАН
СТРОЕНИЯ ЛИТ. Б,Б1


находящегося в Серпуховском р-не

в районе пос., дер. Калугино

по ул. _____ д. № _____



Насосная станция с артскважиной

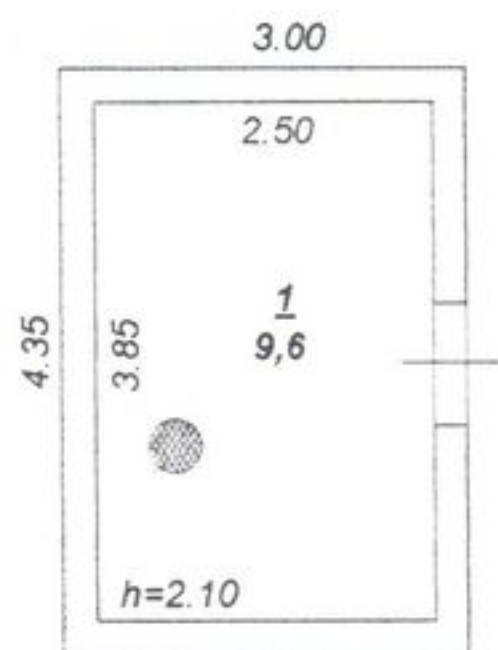

ЭКСПЛИКАЦИЯ
СТРОЕНИЯ

Общая площадь строения 9,6 кв.м.
в том числе

Основная 9,6 кв.м.

Вспомогательная _____

масштаб 1:100



РАБОТА ВЫПОЛНЕНА	
Серпуховский районный филиал	
ГУП МО "МОБТИ"	
" 03 "	ноября 2006 г.
Исполнил	<i>[Signature]</i>
Проверил	<i>[Signature]</i>
" 09 "	11 2006 г.

ПОЭТАЖНЫЙ ПЛАН
СТРОЕНИЯ ЛИТ. Б2

находящегося в Серпуховском р-не


в районе пос., дер. Калугино

по ул. _____ д. № _____



Водонапорная башня

Лит. "Б2"

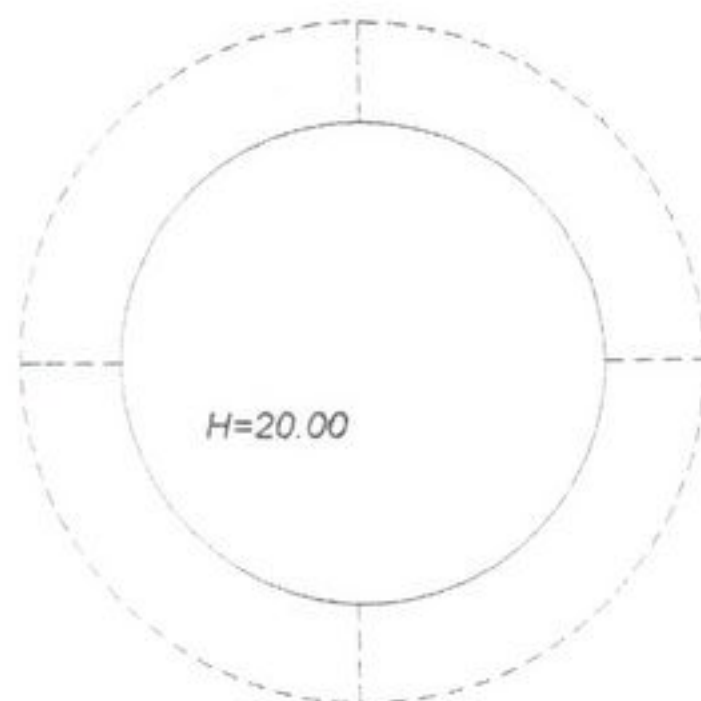

РАБОТА ВЫПОЛНЕНА
Серпуховский районный филиал
ГУП МО "МОБТИ"
" 03 " ноября 2006 г.
Исполнил С.М.М.
Проверил Н
" 09 " 2006 г.

Экспликация

к поэтажному плану Артезианская скважина с водонапорной башней,

расположенного в городе (другом поселении) с. р. №, д. Калугино

по улице (пер.) _____

дом № _____



Ли те ра	Этаж	№ поме ще ния	№ по пла ну	Назначение помещения	Формула подсчета площади по внутреннему обмеру	Общая площадь	В т.ч., площадь		Вы со та	Само вольнo
							основная	вспомога тельная		
1	2	3	4	5	6	7	8	9	10	11
Б	1	1	1	станция насосная	3.85*2.50	9,6	9,6		2,10	
				Итого артезианская скважина с водонапорной башней 1:		9,6	9,6			
				Итого:		9,6	9,6			

Итого по этажу 1	9,6	9,6			
Итого по зданию (строению)	9,6	9,6			

Исполнитель составлен:

Исполнил: _____

